

ΕΦΗΜΕΡΙΣ ΤΗΣ ΚΥΒΕΡΝΗΣΕΩΣ

ΤΗΣ ΕΛΛΗΝΙΚΗΣ ΔΗΜΟΚΡΑΤΙΑΣ

ΕΝ ΑΘΗΝΑΙΣ ΤΗι 29 ΜΑΡΤΙΟΥ 1980 | ΤΕΥΧΟΣ ΤΕΤΑΡΤΟΝ | ΑΡΙΘΜΟΣ ΦΥΛΛΟΥ 200

ΠΕΡΙΕΧΟΜΕΝΑ

ΑΠΑΛΛΟΤΡΙΩΣΕΙΣ

ΑΠΟΦΑΣΕΙΣ

ΠΟΛΕΟΔΟΜΙΑ

ΑΠΟΦΑΣΕΙΣ

ΑΠΑΛΛΟΤΡΙΩΣΕΙΣ

ΑΠΟΦΑΣΕΙΣ

Αριθ. Π.819/486 (1)

Περί αναγκαστικής απαλλοτριώσεως εκτάσεως για τη αρτίωση του χώρου του 5ου Δημοτικού Σχολείου Αγίων Αναργύρων.

ΟΙ ΥΠΟΥΡΓΟΙ
ΕΘΝΙΚΗΣ ΠΑΙΔΕΙΑΣ ΚΑΙ ΘΡΗΣΚΕΥΜΑΤΩΝ
ΚΑΙ ΟΙΚΟΝΟΜΙΚΩΝ

Έχοντας υπόψη:

1. Τις διατάξεις του Ν. Δ/τος 797/1971 «περί αναγκαστικών απαλλοτριώσεων» σε συνδυασμό με τις διατάξεις του Β. Δ/τος 139/1971 περί της αρμοδιότητος των νομαρχών προς κήρυξιν αναγκαστικών τινών απαλλοτριώσεων».

2. Τις διατάξεις του άρθρου 17 του Α.Ν. 627/1968 «περί Οργανισμού Σχολικών Κτιρίων» σε συνδυασμό με τις διατάξεις του Ν. 513/1976.

3. Το από 17.10.79 απόσπασμα πρακτικού από τη συνεδρίαση αριθ. 1242 του Διοικητικού Συμβουλίου του Οργανισμού Σχολικών Κτιρίων.

4. Το από 2.5.1972 πρακτικό καταλληλότητας της απαλλοτριουμένης εκτάσεως που καταρτίσθηκε από την κατά Νόμο Επιτροπή, αποφασίζουμε:

Κηρύσσουμε λόγω δημόσιας ωφέλειας και ειδικότερα για την αρτίωση του χώρου του 5ου Δημ. Σχολ. Αγίων Αναργύρων, την αναγκαστική απαλλοτρίωση εκτάσεως εμβαδού 405,60 Μ2 που βρίσκεται στην περιοχή Αγία Παρασκευή του Δήμου Αγίων Αναργύρων Αττικής, μεταξύ των οδών Καλύμνου - Ρήγα Φερραίου - Ανωνύμου (Ο.Τ. 423) και φαίνεται με τα στοιχεία Α-Β-Γ-Δ-Α στο από Νοεμβρίου 1979 και υπό κλίμακα 1:500 τοπογραφικό διάγραμμα και στον επ' αυτού κτηματολογικό πίνακα του τοπογράφου Μηχανικού Δημητρίου Τούρη, θεωρημένα από τον προϊστάμενο Δ/νσεως Γηπέδων του ΟΣΚ Γεώργιο Μορφόπουλο,

Στην έκταση που απαλλοτριώνεται προβάλλει δικαιώματα κυριότητος ο Γ. Μίχας.

Η απαλλοτρίωση κηρύσσεται υπέρ του Σχολικού Ταμείου του 5ου Δημ. Σχολείου Αγ. Αναργύρων και με δαπάνες του Οργανισμού Σχολικών Κτιρίων.

Η απόφαση αυτή να δημοσιευθεί στην Εφημερίδα της Κυβερνήσεως.

Αθήναι, 19 Φεβρουαρίου 1980

ΟΙ ΥΠΟΥΡΓΟΙ

ΕΘΝ. ΠΑΙΔΕΙΑΣ ΚΑΙ ΘΡΗΣΚΕΥΜΑΤΩΝ — ΙΩΑΝ. ΒΑΡΒΙΤΣΙΩΤΗΣ
ΥΦΥΠΟΥΡΓΟΣ ΟΙΚΟΝΟΜΙΚΩΝ — ΠΑΝΑΓΙΩΤΗΣ ΜΠΟΚΟΒΟΣ

Αριθ. Π. 440/280 (2)

Περί αναγκαστικής απαλλοτριώσεως εκτάσεως στη Νήσο Χίο, για αρχαιολογικούς σκοπούς.

ΟΙ ΥΠΟΥΡΓΟΙ
ΟΙΚΟΝΟΜΙΚΩΝ ΚΑΙ ΠΟΛΙΤΙΣΜΟΥ
ΚΑΙ ΕΠΙΣΤΗΜΩΝ

Έχοντας υπόψη:

1. Τις διατάξεις του Ν. Δ/τος 797/1971 «περί αναγκαστικών απαλλοτριώσεων», σε συνδυασμό με τις διατάξεις του Β. Δ/τος αριθ. 139/1971 «περί της αρμοδιότητος των νομαρχών προς κήρυξιν αναγκαστικών τινων απαλλοτριώσεων».

2. Τὶς διατάξεις τοῦ ἄρθρου 1 τοῦ Νόμου Β.Ρ.Ξ.Ζ./1893 «περὶ ἀναγκαστικῆς ἀπαλλοτριώσεως ἀκινήτων πρὸς συντήρησιν ἢ ἀνεύρεσιν ἀρχαιοτήτων».

3. Τὸ ἀπὸ 31.10.79 ἀπόσπασμα πρακτικοῦ ἀπὸ τὴ συνεδρίαση τοῦ Κεντρικοῦ 'Αρχαιολογικοῦ Συμβουλίου ἀριθ. 9/27.3.79, ἀποφασίζουμε :

Κηρύσσουμε τὴν ἀναγκαστικὴ ἀπαλλοτρίωση, λόγω δημόσιας ὠφελείας, καὶ εἰδικότερα γιὰ τὴν ἀνάδειξη καὶ συντήρηση τοῦ Βυζαντινοῦ Φρουρίου Χίου, ἐκτάσεως συνολικοῦ ἐμβαδοῦ 263,80 μ2 ποὺ βρίσκεται στὴ περιοχὴ τοῦ Φρουρίου τῆς Χίου καὶ φαίνεται μὲ τὰ στοιχεῖα Α,Β,Γ,Ζ,Α, καὶ Γ,Δ,Ε,Ζ,Γ στὸ ἀπὸ 22.8.79 καὶ ὑπὸ κλίμακα 1:100, α/α/ 1208, κτηματολογικὸ διάγραμμα τοῦ ἐμπειροτέχνη Τοπογράφου Θ. Καλαμπάκου καὶ στὸν ἐπ' αὐτοῦ Κτηματολογικὸ Πίνακα θεωρημένα ἀπὸ τὸ Δ/ντὴ 'Αποτυπώσεων καὶ Συντηρήσεως κτιρίων τοῦ Τ.Α.Π.Α. Μ. Γιαννουλάκη, στὶς 27.8.79.

Στὴν ἔκταση ποὺ ἀπαλλοτριώνεται προβάλλουν δικαιώματα κυριότητας οἱ : 1) 'Εμμαν. καὶ 'Αλεξ. Σκριβάνος καὶ 2) Κων. Κανάτης.

'Η ἀπαλλοτρίωση κηρύσσεται ὑπὲρ τοῦ Δημοσίου καὶ μὲ δαπάνη τοῦ Ταμείου 'Αρχαιολογικῶν Πόρων καὶ 'Απαλλοτριώσεων.

'Η ἀπόφαση αὐτὴ νὰ δημοσιευθεῖ στὴν 'Εφημερίδα τῆς Κυβερνήσεως.

'Αθῆναι, 19 Φεβρουαρίου 1980

ΟΙ ΥΠΟΥΡΓΟΙ

ΥΦΥΠΟΥΡΓΟΣ ΟΙΚΟΝΟΜΙΚΩΝ — ΠΑΝΑΓΙΩΤΗΣ ΜΠΟΚΟΒΟΣ

ΠΟΛΙΤΙΣΜΟΥ ΚΑΙ ΕΠΙΣΤΗΜΩΝ — ΔΗΜΗΤΡΙΟΣ ΝΙΑΝΙΑΣ

'Αριθ. Π. 803/230 (3)

Περὶ ἀναγκαστικῆς ἀπαλλοτριώσεως ἀκινήτου ποὺ βρίσκεται στὴν ὁδὸ Μιαούλη 4 στὴ Δράμα γιὰ ἀρχαιολογικοὺς σκοπούς.

ΟΙ ΥΠΟΥΡΓΟΙ
ΟΙΚΟΝΟΜΙΚΩΝ
ΚΑΙ ΠΟΛΙΤΙΣΜΟΥ ΚΑΙ ΕΠΙΣΤΗΜΩΝ

Ἔχοντας ὑπόψη :

1. Τὶς διατάξεις τοῦ Ν. Δ/τος 797/1971 «περὶ ἀναγκαστικῶν ἀπαλλοτριώσεων», σὲ συνδυασμὸ μὲ τὶς διατάξεις τοῦ Β. Δ/τος 139/2971 «περὶ τῆς ἁρμοδιότητος τῶν νομαρχῶν πρὸς κήρυξιν ἀναγκαστικῶν τινῶν ἀπαλλοτριώσεων».

2. Τὶς διατάξεις τοῦ ἄρθρου 1 τοῦ Νόμου Β.Ρ.Ξ.Ζ./1893 «περὶ ἀναγκαστικῆς ἀπαλλοτριώσεως ἀκινήτων πρὸς συντήρησιν ἢ ἀνεύρεσιν ἀρχαιοτήτων».

3. Τὸ ἀπὸ 28.2.79 ἀπόσπασμα πρακτικοῦ ἀπὸ τὴ συνεδρίαση τοῦ 'Αρχαιολογικοῦ Συμβουλίου τοῦ Κράτους ἀριθμ. 2/28.2.1979, ἀποφασίζουμε :

Κηρύσσουμε τὴν ἀναγκαστικὴ ἀπαλλοτρίωση, λόγω δημόσιας ὠφέλειας, καὶ εἰδικότερα γιὰ λόγους ἀναδείξεως τοῦ ἱστορικοῦ πυρήνα τῆς Δράμας, ὅπου διατηροῦνται ἀξιόλογα Βυζαντινὰ καὶ Μεταβυζαντινὰ Μνημεῖα, ἐκτάσεως 81,94 Μ2 ποὺ βρίσκεται στὴν ὁδὸ Μιαούλη 4 στὴ Δράμα καὶ φαίνεται μὲ τὰ στοιχεῖα, Α,Β,Γ,Δ,Ε,Ζ,Η,Θ,Ι,Α, στὸ ἀριθ. σχεδίου 1207 καὶ ὑπὸ κλίμακα 1 : 100, κτηματολογικὸ διάγραμμα καὶ στὸν ἐπ' αὐτοῦ κτηματολογικὸ πίνακα, τοῦ ἐμπειροτέχνη τοπογράφου Θ. Καλαμπάκου, ποὺ ἔχει θεωρηθεῖ μὲ ἡμερομηνία 27.8.79 ἀπὸ τὸν ἁρμόδιο Δ/ντὴ 'Αποτυπώσεως καὶ Συντηρήσεως Κτιρίων, τοῦ 'Υπουργείου Πολιτισμοῦ καὶ 'Επιστημῶν.

Στὴν ἔκταση ποὺ ἀπαλλοτριώνεται προβάλλουν δικαιώματα κυριότητος οἱ 1) Ἄννα Παπαφιλίππου καὶ Γεωργία Δροσοπούλου.

'Η ἀπαλλοτρίωση κηρύσσεται ὑπὲρ τοῦ Δημοσίου καὶ μὲ δαπάνη τοῦ Ταμείου 'Αρχαιολογικῶν Πόρων καὶ 'Απαλλοτριώσεων.

'Η ἀπόφαση αὐτὴ νὰ δημοσιευθεῖ στὴν 'Εφημερίδα τῆς Κυβερνήσεως.

'Αθῆναι, 19 Φεβρουαρίου 1980

ΟΙ ΥΠΟΥΡΓΟΙ

ΥΦΥΠΟΥΡΓΟΣ ΟΙΚΟΝΟΜΙΚΩΝ — ΠΑΝΑΓΙΩΤΗΣ ΜΠΟΚΟΒΟΣ

ΠΟΛΙΤΙΣΜΟΥ ΚΑΙ ΕΠΙΣΤΗΜΩΝ — ΔΗΜΗΤΡΙΟΣ ΝΙΑΝΙΑΣ

'Αριθ. Β. 148/376 (4)

Περὶ ἀναγκαστικῆς ἀπαλλοτριώσεως ἐκτάσεως στὴ περιοχὴ τοῦ Νομοῦ 'Αχαΐας, πρὸς σύσταση δουλείας διελεύσεως τοῦ ἀγωγοῦ ὑδρεύσεως τῆς Βιομηχανικῆς Περιοχῆς Πατρῶν.

ΟΙ ΥΠΟΥΡΓΟΙ
ΟΙΚΟΝΟΜΙΚΩΝ ΚΑΙ ΒΙΟΜΗΧΑΝΙΑΣ
ΚΑΙ ΕΝΕΡΓΕΙΑΣ

Ἔχοντας ὑπόψη :

1. Τὶς διατάξεις τοῦ Ν. Δ/τος 797/1971 «περὶ ἀναγκαστικῶν ἀπαλλοτριώσεων» σὲ συνδυασμὸ μὲ τὶς διατάξεις τοῦ Β. Δ/τος 139/1971 «περὶ τῆς ἁρμοδιότητος τῶν νομαρχῶν πρὸς κήρυξιν ἀναγκαστικῶν τινῶν ἀπαλλοτριώσεων».

2. Τὶς διατάξεις τοῦ Ν. 4458/1965 «περὶ Βιομηχανικῶν περιοχῶν», ὅπως τροποποιήθηκαν μὲ τὸν Ν. 742/1977 «περὶ τροποποιήσεως καὶ συμπληρώσεως τοῦ Νόμου 4458/1965 «περὶ Βιομηχανικῶν περιοχῶν καὶ ρυθμίσεως συναφῶν θεμάτων».

3. Τὸ ἀπὸ 30.10.78 ἀπόσπασμα πρακτικοῦ ἀπὸ τὴν ἀριθ. 112/9.10.1978 Συνεδρίαση τοῦ Διοικητικοῦ Συμβουλίου τῆς «ΕΤΒΑ» Α.Ε., ἀποφασίζουμε :

Κηρύσσουμε τὴν ἀναγκαστικὴ ἀπαλλοτρίωση, λόγῳ δηδόσιας ὠφέλειας καὶ εἰδικότερα πρὸς σύσταση δουλείας διελεύσεως ὑπογείου ἀγωγοῦ ὑδρεύσεως τῆς Βιομηχανικῆς περιοχῆς Πατρῶν, λωρίδος ἐδάφους συνολικοῦ ἐμβαδοῦ 35.415 μ2, ποὺ βρίσκεται στὴ περιοχὴ τοῦ Νομοῦ 'Αχαΐας καὶ φαίνεται στὸ ἀπὸ 5.10.78 ἀριθ. σχεδ. 151 Κτηματολογικὸ διάγραμμα τῆς Δ/νσεως Βιομηχανικῶν περιοχῶν τῆς «ΕΤΒΑ» Α.Ε. καὶ στὸν ἐπ' αὐτοῦ κτηματολογικὸ πίνακα, θεωρημένα ἀπὸ τὸν Δ/ντὴ τῆς Δ/νσεως Χωροταξίας τοῦ 'Υπουργείου Βιομηχανίας καὶ 'Ενεργείας Τασ. Σαπουνάκη στὶς 3.12.79.

'Η κατὰ τὰ ἀνώτερω σύσταση δουλείας θὰ τελεῖ ὑπὸ τοὺς κατωτέρω ὅρους :

α) 'Ο ἀγωγὸς θὰ εἶναι ὑπόγειος καὶ σὲ βάθος 1,50 περίπου μέτρα.

β) 'Επὶ τῆς ὑπεράνω τοῦ ἀγωγοῦ δουλευούσης λωρίδος ἐδάφους θὰ ἐπιτρέπεται ἡ φύτευση μόνο μικρῶν φυτῶν, καὶ θὰ ἀπαγορεύεται ἡ φύτευση δένδρων ὡς καὶ ἡ ἀνέγερση πάσης φύσεως κτισμάτων.

γ) Διὰ τῆς ἐν λόγῳ λωρίδος θὰ ἐπιτρέπεται ἡ διέλευση συνεργείων τῆς ὑπὲρ ἧς ἡ ἀπαλλοτρίωση Τραπέζης γιὰ ἐπιδιόρθωση τυχὸν τυχὸν βλαβῶν τοῦ ἀγωγοῦ.

Στὴν ἔκταση ποὺ ἀπαλλοτριώνεται προβάλλουν δικαιώματα κυριότητος οἱ : 1) Νικόλαος Γεωργιόπουλος, 2) 'Αργύριος Διδάχος κ.λπ.

'Η ἀπαλλοτρίωση κηρύσσεται ὑπὲρ καὶ μὲ δαπάνη τῆς 'Ελληνικῆς Τραπέζης Βιομηχανικῆς 'Αναπτύξεως» Α.Ε.

'Η ἀπόφαση αὐτὴ νὰ δημοσιευθεῖ στὴν 'Εφημερίδα τῆς Κυβερνήσεως.

'Αθῆναι, 19 Φεβρουαρίου 1980

ΟΙ ΥΠΟΥΡΓΟΙ

ΥΦΥΠΟΥΡΓΟΣ ΟΙΚΟΝΟΜΙΚΩΝ — ΠΑΝΑΓΙΩΤΗΣ ΜΠΟΚΟΒΟΣ

ΒΙΟΜΗΧΑΝΙΑΣ ΚΑΙ ΕΝΕΡΓΕΙΑΣ — ΜΙΛΤΙΑΔΗΣ ΕΒΕΡΤ

Ἀριθ. Υ.1992/1975 (5)

Περὶ ἀναγκαστικῆς ἀπαλλοτριώσεως ἐκτάσεως ποὺ βρίσκεται στὴ διασταύρωση τῶν ὁδῶν 25ης Μαρτίου καὶ Κίμωνος Βόγα στὴ Θεσσαλονίκη ὑπὲρ τοῦ Ι.Κ.Α.

ΟΙ ΥΠΟΥΡΓΟΙ
ΟΙΚΟΝΟΜΙΚΩΝ ΚΑΙ ΚΟΙΝΩΝΙΚΩΝ ΥΠΗΡΕΣΙΩΝ

Ἔχοντας ὑπόψη:

1. Τὶς διατάξεις τοῦ Ν.Δ. 797/71 «περὶ ἀναγκαστικῶν ἀπαλλοτριώσεων» σὲ συνδυασμὸ μὲ τὶς διατάξεις τοῦ Β.Δ. 139/71 «περὶ τῆς ἁρμοδιότητος τῶν Νομαρχῶν πρὸς κήρυξιν ἀναγκαστικῶν τινων ἀπαλλοτριώσεων».

2. Τὶς διατάξεις τοῦ ἄρθρου 19 παρ. 5, τοῦ Α.Ν. 1846/1951 «περὶ Κοινωνικῶν Ἀσφαλίσεων».

3. Τὸ ἀπὸ 20.7.1976 Π. Δ/γμα (ΦΕΚ 274/76 τ. Δ') «περὶ τροποποιήσεως τοῦ ρυμοτομικοῦ σχεδίου Θεσσαλονίκης», ἀποφασίζουμε:

Κηρύσσουμε τὴν ἀναγκαστικὴ ἀπαλλοτρίωση, λόγω δημόσιας ὠφέλειας καὶ εἰδικότερα γιὰ τὴν ἀνέγερση κτιρίου τοῦ Ι.Κ.Α. ἐκτάσεως ἐμβαδοῦ 619,41 τετρ. μέτρων ποὺ βρίσκεται στὴ διασταύρωση τῶν ὁδῶν 25ης Μαρτίου καὶ Κίμωνος Βόγα στὴ Θεσσαλονίκη (Ο.Τ. 121) καὶ ἡ ὁποία εἰκονίζεται μὲ τοὺς ἀριθμοὺς 2, 3 καὶ 4 καὶ μὲ τὰ στοιχεῖα Δ–Γ–Ε–Ζ–Η–Θ–Δ, Β–Γ–Ε–Β, Α–Β–Γ–Δ–Α στὸ μὲ κλίμακα 1 : 200 ἀπὸ 7.11.1978 κτηματολογικὸ διάγραμμα καὶ στὸν ἀπὸ 31.10.1978 κτηματολογικὸ πίνακα τοῦ πολιτικοῦ ὑπομηχανικοῦ Κων/νου Ἀναστασιάδη, θεωρημένα στὶς 28.3.1979 ἀπὸ τὸ Διευθυντὴ Τεχνικῶν Ὑπηρεσιῶν τοῦ Ἱδρύματος Κοινωνικῶν Ἀσφαλίσεων Ζ. Τζάρτζανο.

Στὴν ἔκταση ποὺ ἀπαλλοτριώνεται προβάλλουν δικαιώματα κυριότητας ὁ Δῆμος Θεσσαλονίκης, ὁ Βασίλειος Τσούρκας καὶ ἄλλοι.

Ἡ ἀπαλλοτρίωση κηρύσσεται ὑπὲρ τοῦ Ι.Κ.Α. καὶ μὲ δαπάνη του.

Ἡ ἀπόφαση αὐτὴ νὰ δημοσιευθεῖ στὴν Ἐφημερίδα τῆς Κυβερνήσεως.

Ἀθῆναι, 19 Φεβρουαρίου 1980

ΟΙ ΥΠΟΥΡΓΟΙ

ΥΦΥΠΟΥΡΓΟΣ ΟΙΚΟΝΟΜΙΚΩΝ
ΠΑΝΑΓΙΩΤΗΣ ΜΠΟΚΟΒΟΣ

ΚΟΙΝΩΝΙΚΩΝ ΥΠΗΡΕΣΙΩΝ
ΣΠΥΡΙΔΩΝ ΔΟΞΙΑΔΗΣ

Ἀριθ. Δ.466 (6)

Περὶ κηρύξεως ὡς ἀναδασωτέας δασικῆς ἐκτάσεως στὴ θέση Κολοφραξίδα Κοινότητας Κοκκωτῶν Ν. Μαγνησίας

Ο ΝΟΜΑΡΧΗΣ ΜΑΓΝΗΣΙΑΣ

Σύμφωνα μέ:

1. Τὶς διατάξεις:

α) Τοῦ ἄρθρου 117 παρ. 3 τοῦ Συντάγματος τῆς Ἑλλάδος.
β) Τῶν ἄρθρων 38 καὶ 41 τοῦ Ν. 998/79 «περὶ προστασίας τῶν δασῶν».
γ) Τοῦ Ν. 3200/55 «περὶ διοικητικῆς ἀποκεντρώσεως» σὲ συνδυασμὸ μὲ τὶς διατάξεις τοῦ Ν.Δ. 532/70 «περὶ συμ/σεως τῶν διατάξεων περὶ διοικητικῆς ἀποκεντρώσεως καὶ τοῦ Ν.Δ. 709/70 ποὺ ἐκδόθηκε σὲ ἐκτέλεση αὐτοῦ».

2. Τὶς ἑξῆς διαταγὲς τοῦ Ὑπουργείου Γεωργίας.

α) 114012/2546/ἐγκ. 154/24.12.75.
β) 217606/1610/13.6.77.

3. Τὴν πρόταση ποὺ ὑποβλήθηκε μὲ τὴν 399/29.2.80 ἀναφορὰ τοῦ Δασαρχείου Ἁλμυροῦ, σχετικὰ μὲ τὴν κήρυξη ὡς ἀναδασωτέας τῆς κατωτέρω δασικῆς ἐκτάσεως, ἀποφασίζουμε:

Κηρύσσουμε ὡς ἀναδασωτέα, μὲ σκοπὸ τὴν προστασία, γιὰ τὴν ἐπαναδημιουργία τῆς δασικῆς βλαστήσεως ποὺ καταστράφηκε, Κοινοτική, δασικὴ ἔκταση 1.900 στρεμ.

Ἡ ἔκταση αὐτὴ βρίσκεται στὴ θέση Κολοφραξίδα τῆς περιφέρειας τῆς Κοινότητας Κοκκωτῶν Νομοῦ Μαγνησίας, καλυπτόταν ἀπὸ θάμνους ἀειφύλλων πλατυφύλλων, ποὺ ἐκχερσώθηκε παράνομα κατὰ τὸν μῆνα Φεβρουάριον ἐ.ἔ. ἀπὸ τὸν Δημήτριο Ἰωάν. Βαλαμούτη κάτοικο Κοκκωτῶν.

Ἡ ἀποκατάσταση τῆς δασικῆς βλαστήσεως στὴν ἀνωτέρω ἔκταση θὰ γίνει μὲ φυσικὴ ἢ τεχνητὴ ἀναδάσωση.

Σχετικὸ τὸ συνημμένο σχεδιάγραμμα μὲ κλίμακα 1 : 1.000, τὸ ὁποῖο ἀποτελεῖ ἀναπόσπαστο μέρος τῆς ἀποφάσεως αὐτῆς καὶ στὸ ὁποῖο ἡ ἔκταση φαίνεται μὲ τὰ στοιχεῖα Α τμημ. ΑΒΓΔΕΖΟΠΑ, τμ. Β ΑΒΓΔΕ καὶ μὲ ὅρια:

Α. Τμῆμα:
Ἀνατολικά, Δυτικὰ καὶ Βόρεια: Μὲ Κοιν/κὸ δάσος καὶ ἀγρὸ ἰδίου.
Νότια: Μὲ Κοιν/κὸ δάσος.

Β. Τμῆμα:
Ἀνατολικά, Δυτικά, Βόρεια καὶ Νότια: Μὲ Κοιν/κὸ δάσος Κοκκωτῶν.


Ἡ ἀπόφαση αὐτὴ νὰ δημοσιευθεῖ στὴν Ἐφημερίδα τῆς Κυβερνήσεως.

Βόλος 6 Μαρτίου 1980

Ὁ Νομαρχῶν Διευθυντὴς
Κ. ΔΗΜΗΤΡΑΚΗΣ

ΤΟΠΟΓΡΑΦΙΚΟ ΔΙΑΓΡΑΜΜΑ

ΚΟΙΝΟΤΙΚΗΣ ΔΑΣΙΚΗΣ ΕΚΤΑΣΕΩΣ ΠΟΥ ΚΑΤΑΛΗΦΘΗΚΕ από τον Δημήτριο Ιωάννου Βαλαμούτη στη θέση «ΚΟΛΟΦΡΑΞΙΔΑ» Κοινότητος Κοκκωτών. ΚΛΙΜΑΞ 1:1.000

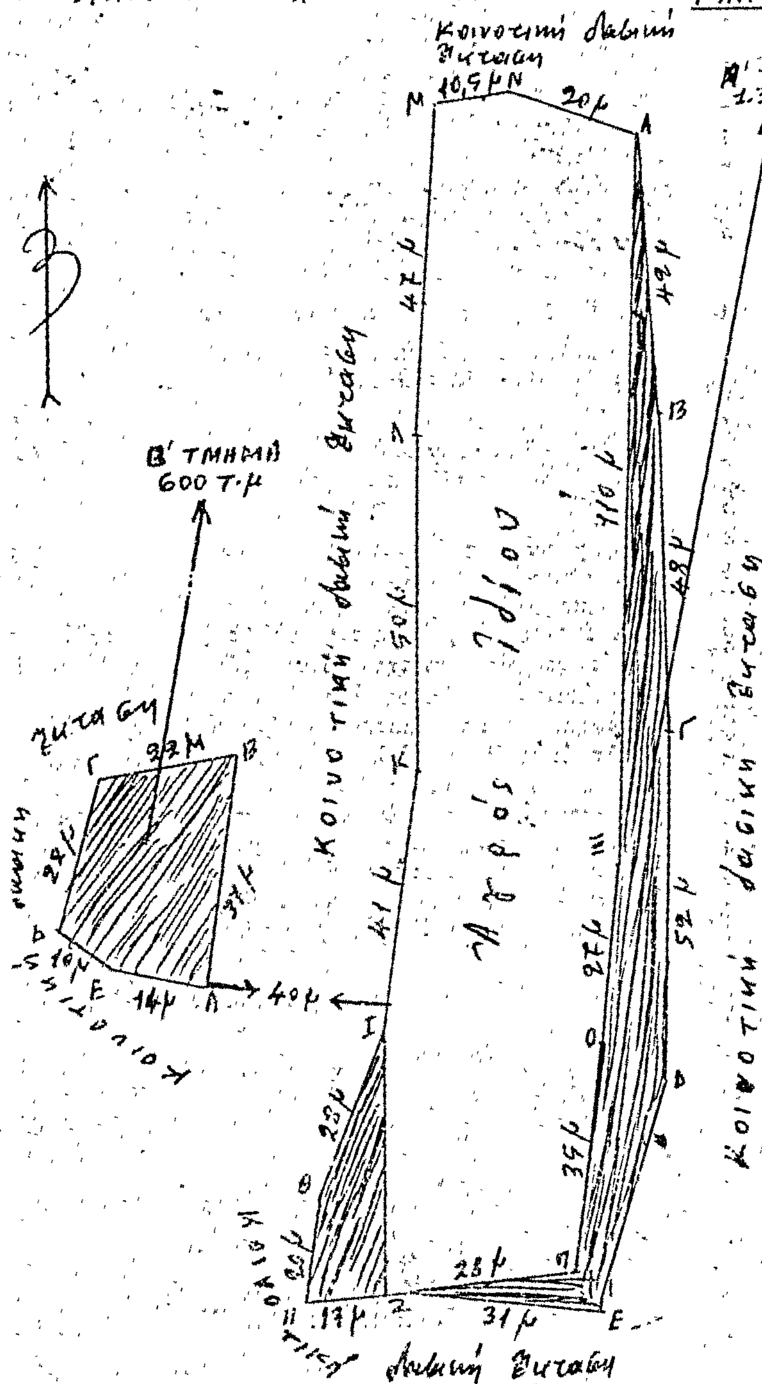

Π.ΡΟΣΑΝΑΤΟΛΙΣΜΟΥ ΚΛΙΜΑΞ 1:200.000



■ ΚΑΤΑΛΗΦΘΕΙΣΑ ΕΚΤΑΣΗ

ΥΠΟΜΝΗΜΑ

ΑΒΓΔΕΖΠΟΞΑ και ΖΗΘΙ = 1.300 τ.μ

ΑΒΓΔΕ = 600 τ.μ

Αλμυρός 29 Φεβρουαρίου 1980
ο συντάξας

Απόστ. Βλάχος
Τεχν. δασοπονίας

ΕΘΕΩΡΗΘΗ

Αλμυρός 29 Φεβρουαρίου 1980
ο Δασάρχης Αλμυρού

Γεώργιος Ι. Σφ[illegible]
Δασολόγος

ΕΘΕΩΡΗΘΗ

Βόλος 6-3-1980
ο Νομάρχης

Αθαν. Σπυρόπουλος

ΠΟΛΕΟΔΟΜΙΑ

ΑΠΟΦΑΣΕΙΣ

Ἀριθ. Π.9613 (7)

Περὶ τροποποιήσεως τοπικοῦ ρυμοτομικοῦ σχεδίου στὴν Κοινότητα Μελισσοχωρίου Ν. Λαρίσης.

Ο ΝΟΜΑΡΧΗΣ ΛΑΡΙΣΗΣ

Ἔχοντας ὑπόψη:

1. Τὶς διατάξεις τοῦ ἀπὸ 17.7.1923 Ν.Δ. (Φ.Ε.Κ. τ'Α 288/1923) «περὶ σχεδίων πόλεων, κωμῶν καὶ συνοικισμῶν τοῦ Κράτους καὶ οἰκοδομῆς αὐτῶν» ὅπως αὐτὸ τροποποιημένο ἰσχύει σήμερα καὶ εἰδικότερα τὰ ἄρθρα 2 καὶ 9 αὐτοῦ.
2. Τὶς διατάξεις τοῦ 314/1968 Α.Ν. (Φ.Ε.Κ. τ'. Α 47/1968) «περὶ παροχῆς εἰς τὸν Ὑπουργὸν Βορείου Ἑλλάδος καὶ τοὺς Νομάρχας, ἁρμοδιότητος ἐπὶ θεμάτων ἐγκρίσεως, ἐπεκτάσεως ἢ τροποποιήσεως σχεδίων πόλεων καὶ κωμῶν» ὅπως τροποποιήθηκε καὶ συμπληρώθηκε μὲ τὸ Ν.Δ. 1018/1971 (Φ.Ε.Κ. τ'. Α 220/1971).
3. Τὶς διατάξεις τοῦ ἄρθρου 1 τοῦ Ν. 3200/1955 «περὶ διοικητικῆς ἀποκεντρώσεως ὅπως τροποποιήθηκε καὶ συμπληρώθηκε μὲ τὸ Ν.Δ. 532/1970 «περὶ συμπληρώσεως τῶν διατάξεων περὶ διοικητικῆς ἀποκεντρώσεως».
4. Τὸ ἀπὸ 16.1.1930 «περὶ ἐγκρίσεως τοῦ σχεδίου διανομῆς τῆς κωμοπόλεως Μελισσοχωρίου.
5. Τὰ ἀποτελέσματα τῆς τελευταίας ἀπογραφῆς τοῦ κράτους ἀπὸ τὰ ὁποῖα προκύπτει ὅτι ὁ πληθυσμὸς τοῦ οἰκισμοῦ Μελισσοχωρίου δὲν ξεπερνᾶ τοὺς 20.000 κατοίκους.
6. Τὶς μὲ ἀριθ. 26/1979 καὶ 33/1979 ἀποφάσεις τοῦ Κοινοτικοῦ Συμβουλίου Μελισσοχωρίου.
7. Τὴν ἀριθ. 13 γνωμοδότηση (πρακτικὸ 1) τῆς 15.1.1980, τοῦ Νομαρχιακοῦ Συμβ. Δ.Ε. Ν. Λαρίσης, μὲ τὴν ὁποία διατυπώνεται σύμφωνη γνώμη γιὰ τὴν κατάργηση τῆς ὁδοῦ ποὺ ἀναφέρεται στὸ θέμα.
8. Ὅτι ἡ προτεινόμενη ἀπὸ τὴν Κοινότητα κατάργηση θὰ ἀποβεῖ σὲ κοινὴ ὠφέλεια ἀφοῦ ἔχει σὰν σκοπὸ τὴν ἐπέκταση τῆς ὑπάρχουσας πλατείας καὶ τὴ δημιουργία πάρκου, χωρὶς νὰ δημιουργεῖ κανένα Πολεοδομικὸ πρόβλημα, ἀποφασίζουμε:


Ἐγκρίνουμε τὴν κατάργηση τῆς ὁδοῦ ἡ ὁποία βρίσκεται μεταξὺ τῶν μὲ ἀριθ. 317 καὶ 268 οἰκοπέδων τοῦ οἰκισμοῦ Μελισσοχωρίου καὶ εἶχε ἐγκριθεῖ μὲ τὴν ἀριθ. 1209/1975 ἀπόφασή μας, μὲ σκοπὸ τὴ διεύρυνση τῆς ὑπάρχουσας πλατείας καὶ εἰδικότερα ὅπως φαίνεται στὸ τοπογραφικὸ διάγραμμα ποὺ συνοδεύει τὴν παροῦσα ἀπόφαση καὶ ἔχει θεωρηθεῖ ἀπὸ τὸν Δ/ντὴ Τ.Υ.Ν. Λαρίσης.


Ἡ ἀπόφαση αὐτὴ μὲ τὸ Τοπογραφικὸ διάγραμμα ποὺ τὴ συνοδεύει νὰ δημοσιευθεῖ στὴν Ἐφημερίδα τῆς Κυβερνήσεως.

Λάρισα, 14 Φεβρουαρίου 1980

Ὁ Νομάρχης
Γ. ΛΑΜΠΡΙΝΑΚΟΣ

ΟΜΑΡΧΙΑ ΛΑΡΙΣΗΣ
Τ.Υ.Δ.Ο.

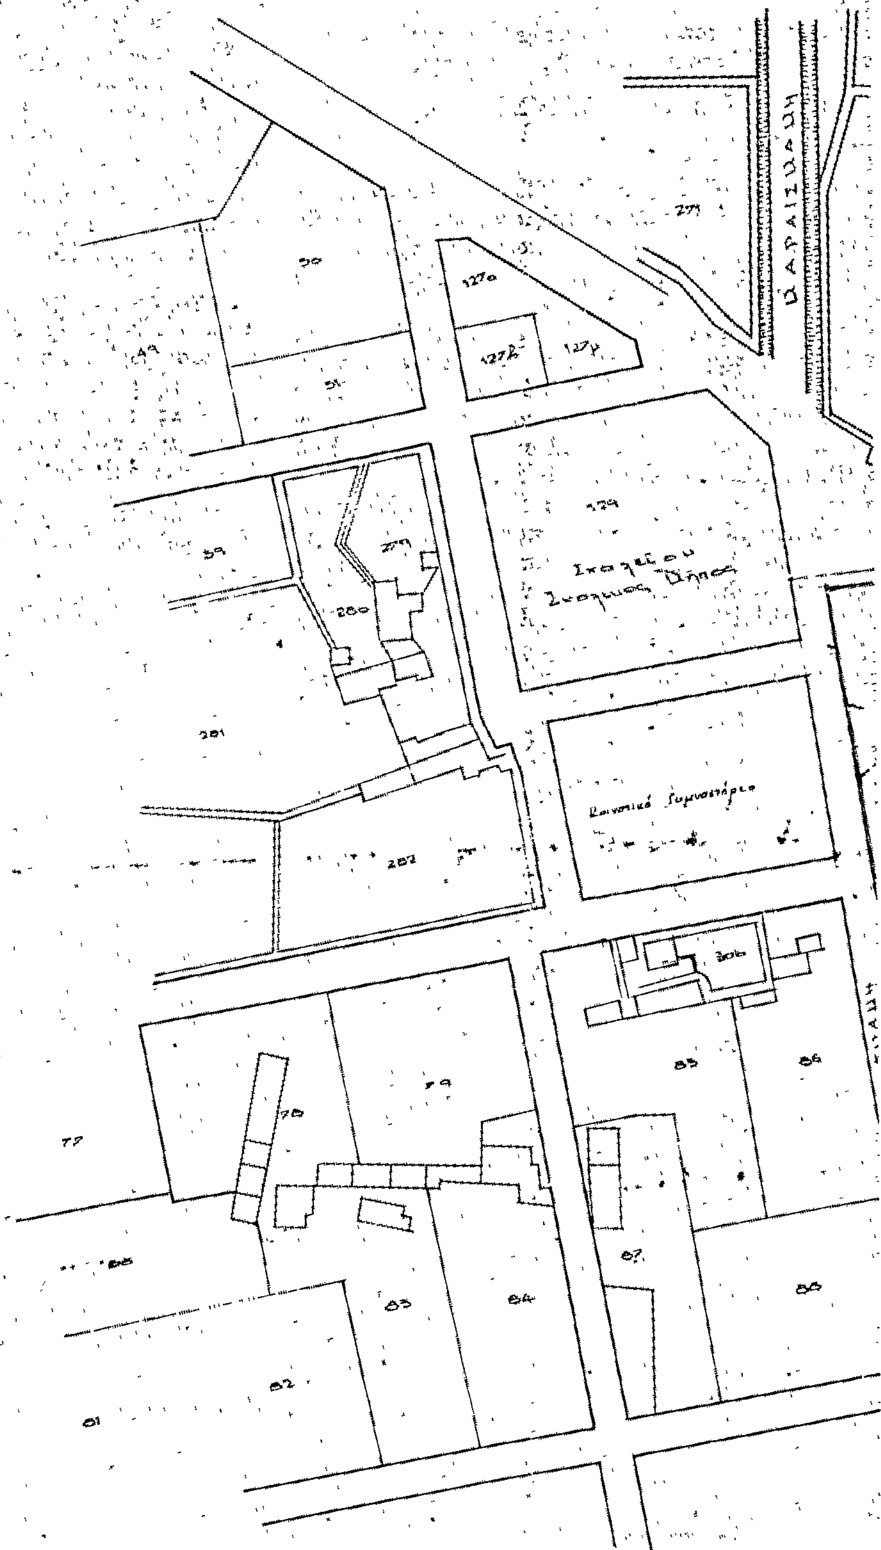

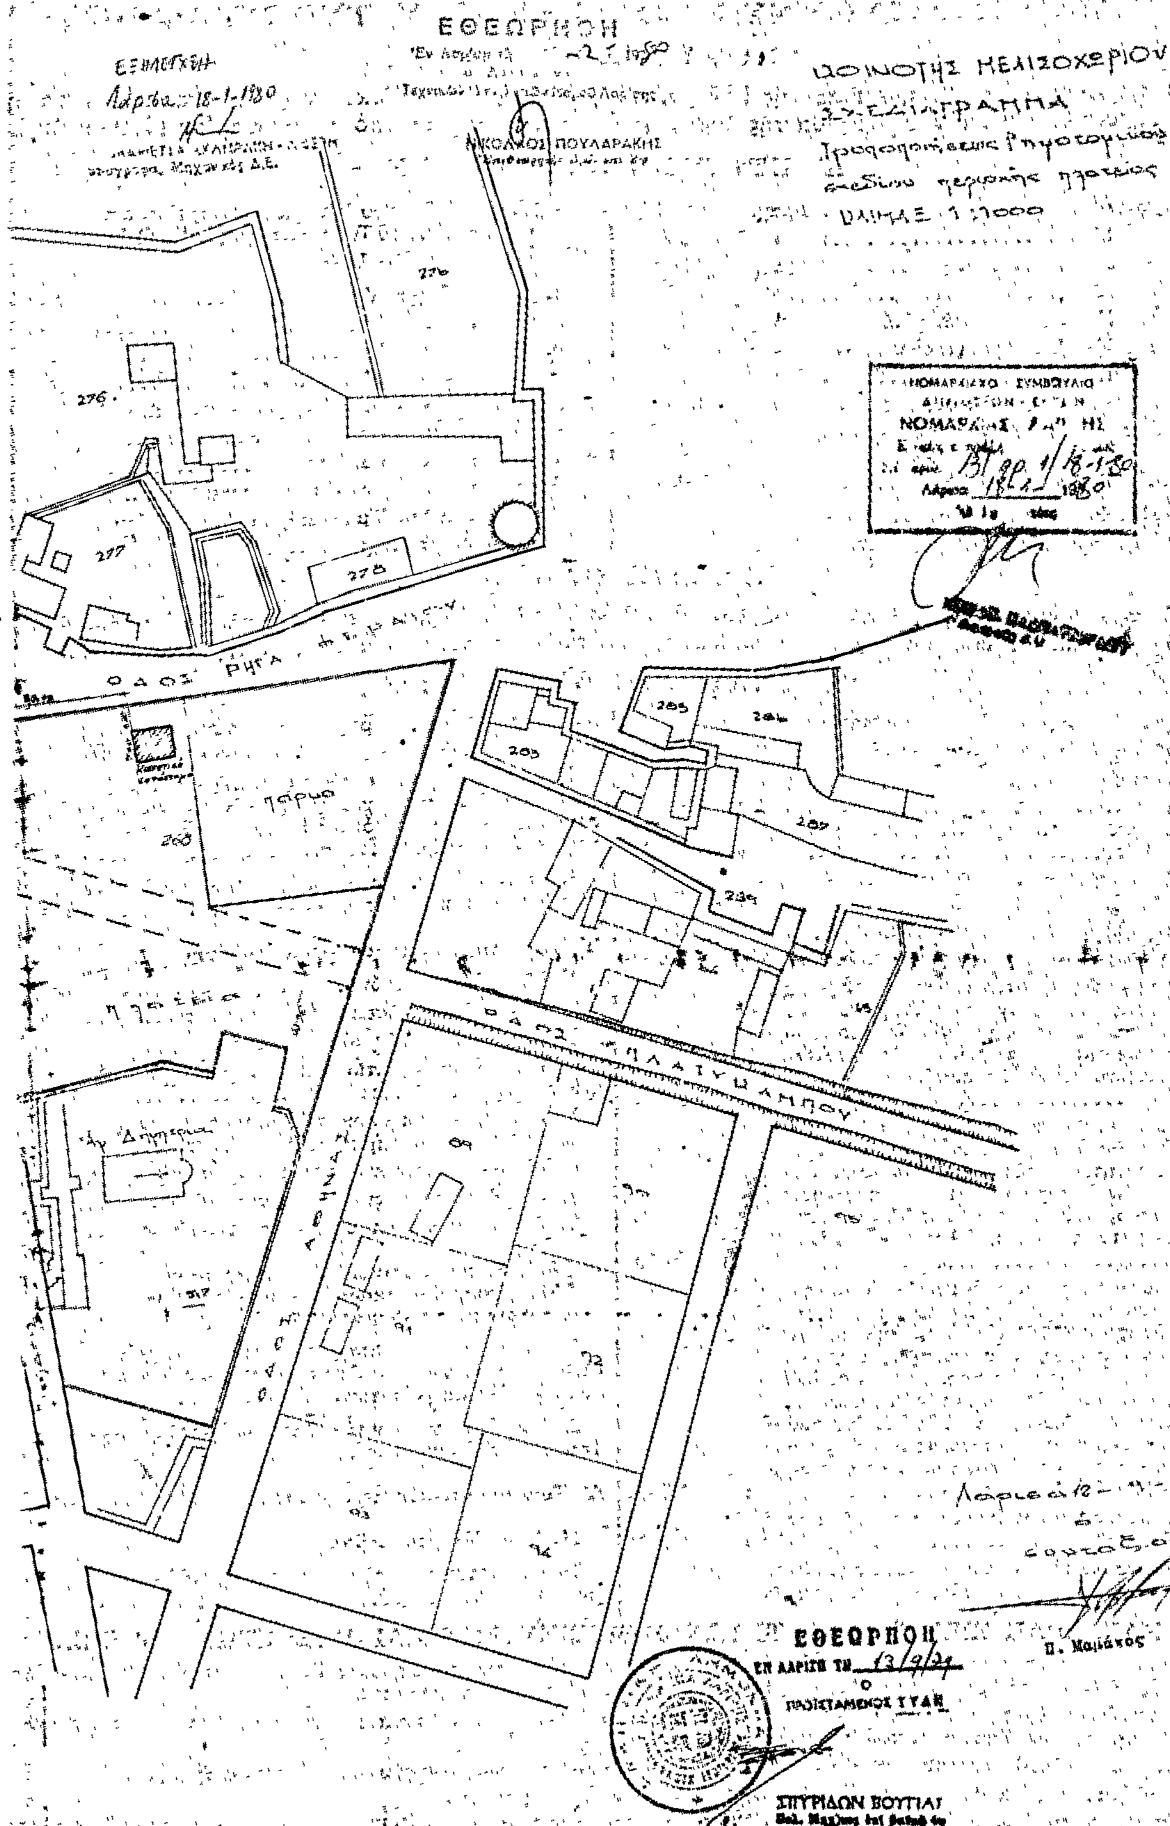
ΕΘΕΩΡΗΘΗ
ΕΞΗΛΕΓΧΘΗ
Λάρισα 18-1-1980
ΝΙΚΟΛΑΟΣ ΠΟΥΛΑΡΑΚΗΣ
ΚΟΙΝΟΤΗΣ ΗΕΛΙΣΟΧΩΡΙΟΥ
ΣΧΕΔΙΑΓΡΑΜΜΑ
Τροποποιήσεως ρυμοτομικού σχεδίου περιοχής πλατείας
ΚΛΙΜΑΞ 1:1000
276
277
278
ΝΟΜΑΡΧΗΣ
Λάρισα 18-1-1980
ΟΔΟΣ ΡΗΓΑ
285
286
287
289
ΟΔΟΣ ΠΛΑΤΥΚΑΜΠΟΥ
ΟΔΟΣ ΑΘΗΝΑΣ
Αγ. Δημήτριος
89
90
91
92
93
94
Λάρισα 12-9-79
ο συντάξας
Π. Μαλάκος
ΕΘΕΩΡΗΘΗ
ΕΝ ΛΑΡΙΣΗ ΤΗ 13/9/79
Ο
ΠΡΟΪΣΤΑΜΕΝΟΣ ΤΥΑΝ
ΣΠΥΡΙΔΩΝ ΒΟΥΤΙΑΣ

Η ΓΕΝΙΚΗ ΔΙΕΥΘΥΝΣΗ ΤΟΥ ΕΘΝΙΚΟΥ ΤΥΠΟΓΡΑΦΕΙΟΥ

ΓΝΩΣΤΟΠΟΙΕΙ ΟΤΙ:

Ἡ ἐτήσια συνδρομὴ τῆς Ἐφημερίδας τῆς Κυβερνήσεως, ἡ τιμὴ τῶν φύλλων της ποὺ πουλιοῦνται τμηματικὰ καὶ τὰ τέλη δημοσιεύσεων στὴν Ἐφημερίδα τῆς Κυβερνήσεως, καθορίσθηκαν ἀπὸ 1 Ἰανουαρίου 1980 ὡς ἀκολούθως:

Α' ΕΤΗΣΙΕΣ ΣΥΝΔΡΟΜΕΣ

1. Γιὰ τὸ Τεῦχος Α'	Δραχ.	1.000
2. » » » Β'	»	1.500
3. » » » Γ'	»	700
4. » » » Δ'	»	1.500
5. » » » Νομικῶν Προσώπων Δ.Δ. κ.λπ.	»	700
6. » » » Ἀν. Εἰδ. Δικαστηρίου	»	100
7. » » » Παράρτημα	»	400
8. » » » Ἀνωνύμων Ἑταιρειῶν κ.λπ.	»	4.000
9. » » Δελτίο Ἐμπορικῆς καὶ Βιομηχανικῆς Ἰδιοκτησίας	»	400
10. Γιὰ ὅλα τὰ τεύχη καὶ τὸ Δ.Ε.Β.Ι.	»	9.000

Οἱ Δῆμοι καὶ οἱ Κοινότητες τοῦ Κράτους καταβάλλουν τὸ 1/2 τῶν ἀνωτέρω συνδρομῶν.

Ὑπὲρ τοῦ Ταμείου Ἀλληλοβοηθείας Προσωπικοῦ τοῦ Ἐθνικοῦ Τυπογραφείου (ΤΑΠΕΤ) ἀναλογοῦν τὰ ἑξῆς ποσά:

1. Γιὰ τὸ Τεῦχος Α'	Δραχ.	50
2. » » » Β'	»	75
3. » » » Γ'	»	35
4. » » » Δ'	»	75
5. » » » Νομικῶν Προσώπων Δ.Δ. κ.λπ.	»	35
6. » » » Ἀν. Εἰδ. Δικαστηρίου	»	5
7. » » » Παράρτημα	»	20
8. » » » Ἀνωνύμων Ἑταιρειῶν κ.λπ.	»	200
9. » » Δελτίο Ἐμπ. καὶ Βιομ. Ἰδιοκτησίας	»	20
10. Γιὰ ὅλα τὰ τεύχη	»	450

Β'. ΤΙΜΗ ΦΥΛΛΩΝ

Ἡ τιμὴ πωλήσεως κάθε φύλλου, μέχρις 8 σελ., εἶναι 5 δρχ., ἀπὸ 9 ὡς 24 σελ. 10 δρχ., ἀπὸ 25 ὡς 48 σελ. 15 δρχ., ἀπὸ 49 ὡς 80 σελ. 30 δρχ., ἀπὸ 81 σελ. καὶ ἄνω ἡ τιμὴ πωλήσεως κάθε φύλλου προσαυξάνεται κατὰ 30 δρχ. ἀνὰ 80 σελίδες.

Γ'. ΤΕΛΗ ΔΗΜΟΣΙΕΥΣΕΩΝ

Ι. Στὸ τεῦχος Ἀνωνύμων Ἑταιρειῶν καὶ Ἑταιρειῶν Περιωρισμένης Εὐθύνης:

Α' Ἀνωνύμων Ἑταιρειῶν:

1. Τῶν καταστατικῶν	Δρχ.	14.000
2. Τῶν ἀποφάσεων «περὶ συγχωνεύσεως ἀνωνύμων ἑταιρειῶν»	»	14.000
3. Τῶν κωδικοποιήσεων τῶν καταστατικῶν (ΦΕΚ 309/67, τ. Β')	»	7.000
4. Τῶν τροποποιήσεων τῶν καταστατικῶν	»	3.000
5. Τῶν ἰσολογισμῶν κάθε χρήσεως	»	6.000
6. Τῶν ὑπουργικῶν ἀποφάσεων «περὶ παροχῆς ἀδείας ἐπεκτάσεως τῶν ἐργασιῶν Ἀσφαλιστικῶν Ἑταιρειῶν», τῶν ἐκθέσεων ἐκτιμήσεως περιουσιακῶν στοιχείων καὶ τῶν ἀποφάσεων τοῦ Δ.Σ. τοῦ ΕΛΤΑ, μὲ τὶς ὁποῖες ἐγκρίνονται καὶ δημοσιεύονται οἱ κανονισμοὶ αὐτοῦ	»	5.000
7. Τῶν ἀποφάσεων «περὶ ἐγκαταστάσεως ὑποκαταστήματος, διορισμοῦ γενικοῦ πράκτορος καὶ παροχῆς πληρεξουσιότητος πρὸς ἀντιπροσώπευσιν ἐν Ἑλλάδι ἀλλοδαπῶν Ἑταιρειῶν» καὶ τῶν ἀποφάσεων «περὶ μεταβιβάσεως τοῦ χαρτοφυλακίου Ἀσφαλιστικῶν Ἑταιρειῶν κατὰ τὸ ἄρθρο 59 παρ. 1 τοῦ Ν.Δ. 400/70»	»	3.000
8. Τῶν ἀνακοινώσεων γιὰ κάθε μεταβολὴ ποὺ γίνεται μὲ ἀπόφαση Γ.Σ. ἢ Δ.Σ., τῶν προσκλήσεων σὲ γενικὲς συνελεύσεις, τῶν κατὰ τὸ ἄρθρο 32 τοῦ Ν. 3221/24 γνωστοποιήσεων, τῶν ἀνακοινώσεων, ποὺ προβλέπονται ἀπὸ τὸ ἄρθρο 59 παρ. 3 τοῦ Ν.Δ. 400/1970 «περὶ Ἀλλοδαπῶν Ἀσφαλιστικῶν Ἑταιρειῶν», τῶν ἀποφάσεων τοῦ Διοικητικοῦ Συμβουλίου τοῦ ΕΛΤΑ, ποὺ ἀναφέρονται σὲ προσωρινὲς διατάξεις καὶ τῶν ἀποφάσεων τοῦ Ὑπ. Συγκοινωνιῶν διὰ τοὺς ΗΛΠΑΠ – ΗΣΑΠ – ΟΣΕ	»	1.500
9. Τῶν συνοπτικῶν μηνιαίων καταστάσεων τῶν Τραπεζικῶν Ἑταιρειῶν	»	1.500
10. Τῶν ἀποφάσεων τῆς ἐπιτροπῆς τοῦ Χρηματιστηρίου «περὶ εἰσαγωγῆς χρεωγράφων εἰς τὸ χρηματιστήριον πρὸς διαπραγμάτευσιν, συμφώνως πρὸς τὰς διατάξεις τοῦ ἄρθρου 2 παρ. 3 Α.Ν. 148/1967»	Δρχ.	1.500
11. Τῶν ἀποφάσεων τῆς ἐπιτροπῆς κεφαλαιαγορᾶς «περὶ διαγραφῆς χρεωγράφων ἐκ τοῦ χρηματιστηρίου, συμφώνως πρὸς τὰς διατάξεις τοῦ ἄρθρου 2 παρ. 4 Α.Ν. 148/67»	»	1.500
12. Τῶν ἀποφάσεων «περὶ ἐγκρίσεως τιμολογίων τῶν Ἀσφαλιστικῶν Ἑταιρειῶν»	»	1.000

Β' Ἑταιρειῶν Περιωρισμένης Εὐθύνης:

1. Τῶν καταστατικῶν	Δρχ.	1.500
2. Τῶν κωδικοποιήσεων τῶν καταστατικῶν	»	1.500
3. Τῶν ἰσολογισμῶν κάθε χρήσεως	»	1.500
4. Τῶν ἐκθέσεων ἐκτιμήσεως περιουσιακῶν στοιχείων	»	1.500
5. Τῶν τροποποιήσεων τῶν καταστατικῶν (γιὰ κάθε συμβολαιογραφικὴ πράξη)	»	600
6. Τῶν ἀνακοινώσεων μὲ συμβολαιογραφικὴ πράξη	»	600
7. Τῶν ἀνακοινώσεων μὲ ἀπόφαση τῆς Γ.Σ.	»	400
8. Τῶν προσκλήσεων σὲ γενικὲς συνελεύσεις	»	400

Γ' Ἀλληλασφαλιστικῶν Συνεταιρισμῶν – Ἀλληλασφαλιστικῶν Ταμείων καὶ Φιλανθρωπικῶν Σωματείων:

1. Τῶν ὑπουργικῶν ἀποφάσεων «περὶ χορηγήσεως ἀδείας λειτουργίας Ἀλληλασφαλιστικῶν Συνεταιρισμῶν – Ἀλληλασφαλιστικῶν Ταμείων»	»	1.500
2. Τῶν ἰσολογισμῶν τῶν ἀνωτέρω Συνεταιρισμῶν, Ταμείων καὶ Σωματείων	»	1.500

Δ' Τῶν δικαστικῶν πράξεων:	Δρχ.	600

ΙΙ. Στὸ Τέταρτο τεῦχος:

Τῶν δικαστικῶν πράξεων γιὰ παρακατάθεση ἀποζημιώσεως	»	600

Δ'. ΚΑΤΑΒΟΛΗ ΣΥΝΔΡΟΜΩΝ - ΤΕΛΩΝ ΔΗΜΟΣΙΕΥΣΕΩΝ ΚΑΙ ΠΟΣΟΣΤΩΝ Τ.Α.Π.Ε.Τ.

1. Οἱ συνδρομὲς τοῦ ἐσωτερικοῦ καὶ τὰ τέλη δημοσιεύσεων προκαταβάλλονται στὰ Δημόσια Ταμεῖα ἔναντι ἀποδεικτικοῦ εἰσπράξεως, τὸ ὁποῖο φροντίζει ὁ ἐνδιαφερόμενος νὰ τὸ στείλει στὴ Γενικὴ Δ/νση τοῦ Ἐθνικοῦ Τυπογραφείου.

2. Οἱ συνδρομὲς τοῦ ἐξωτερικοῦ εἶναι δυνατὸ νὰ στέλνονται καὶ σὲ ἀνάλογο συνάλλαγμα μὲ ἐπιταγὴ ἐπ' ὀνόματι τοῦ Διευθυντῆ τῶν Διοικητικῶν καὶ Οἰκονομικῶν Ὑποθέσεων τοῦ Ἐθνικοῦ Τυπογραφείου.

3. Τὸ ὑπὲρ τοῦ ΤΑΠΕΤ ποσοστὸ ἐπὶ τῶν ἀνωτέρω συνδρομῶν καὶ τελῶν δημοσιεύσεων καταβάλλεται ὡς ἑξῆς:

α) στὴν Ἀθήνα: στὸ Ταμεῖο τοῦ ΤΑΠΕΤ (Κατάστημα Ἐθνικοῦ Τυπογραφείου),

β) στὶς ὑπόλοιπες πόλεις τοῦ Κράτους: στὰ Δημόσια Ταμεῖα καὶ ἀποδίδεται στὸ ΤΑΠΕΤ σύμφωνα μὲ τὶς 192378/3639/1947(RONEO 185) καὶ 178048/5321/31.7.65 (RONEO 139) ἐγκύκλιες διαταγὲς τοῦ Γ.Λ.Κ.;

γ) στὶς περιπτώσεις συνδρομῶν ἐξωτερικοῦ: ὅταν ἡ ἀποστολή τους γίνεται μὲ ἐπιταγὲς μαζὶ μ' αὐτὲς στέλνεται καὶ τὸ ὑπὲρ τοῦ ΤΑΠΕΤ ποσοστό.

Ὁ Γενικὸς Διευθυντὴς
ΑΘΑΝ. ΠΑΝ. ΣΠΗΛΙΟΠΟΥΛΟΣ

ΑΠΟ ΤΟ ΕΘΝΙΚΟ ΤΥΠΟΓΡΑΦΕΙΟ